


PPÚ Skačany

grafická príloha ZUNP s vyznačením špecifických blokov uvedených v bodoch 32 a 33 ZUNP

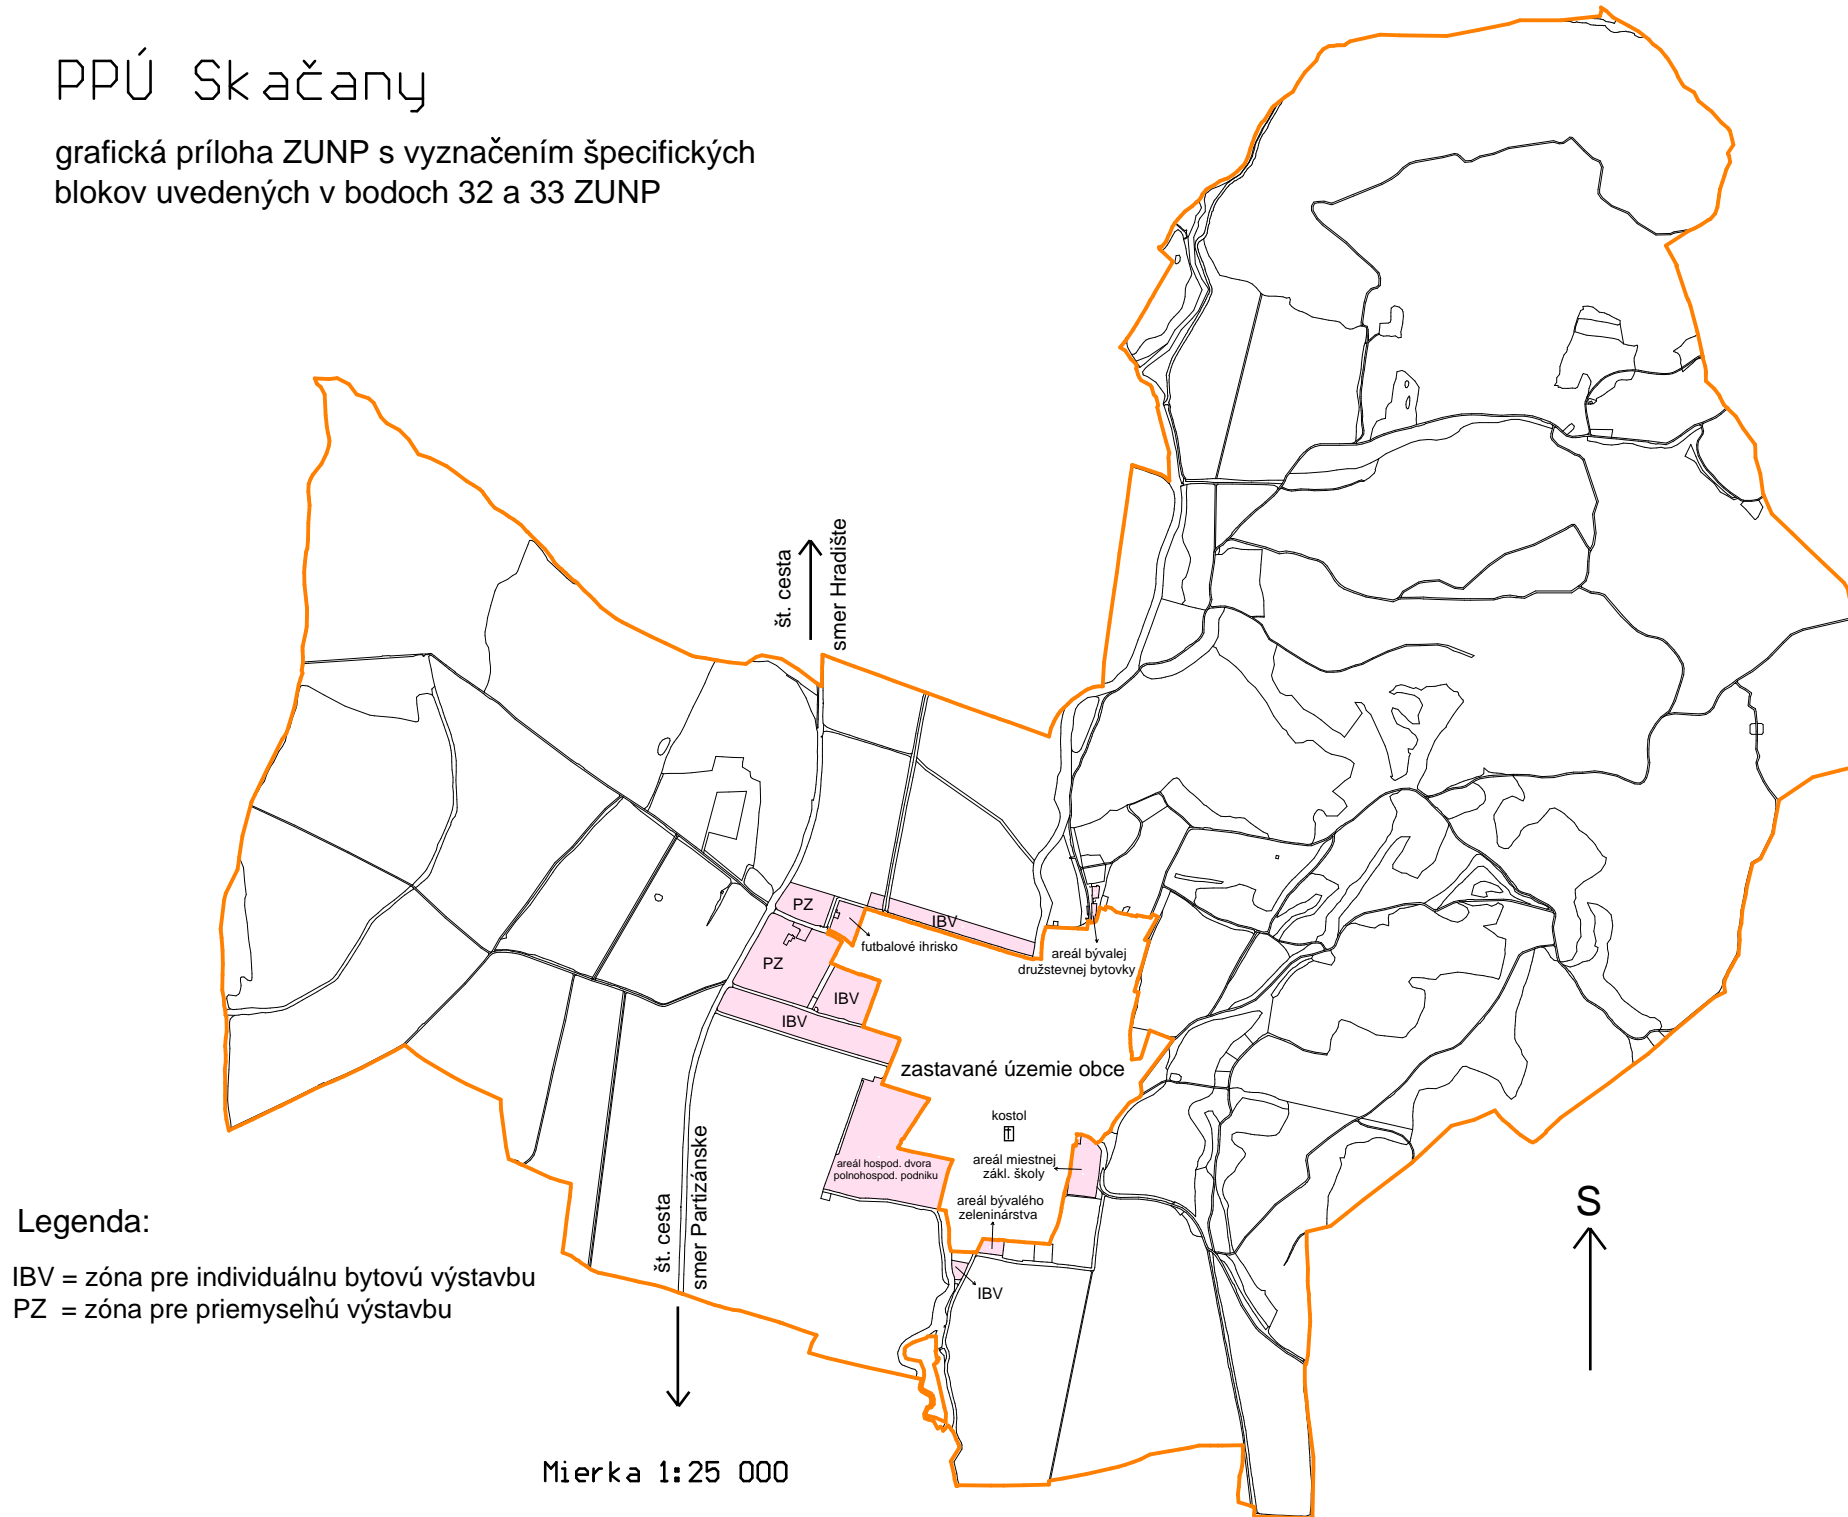

Legenda:

IBV = zóna pre individuálnu bytovú výstavbu
PZ = zóna pre priemyselnú výstavbu

Mierka 1:25 000