

3*komplexný výkres priestorového usporiadania a funkčného využitia územia

zväzbné časti riešenia

LEGENDA


STAV	NÁVRH	VÝHLAD	PRIESTOROVÉ USPORIADANIE ÚZEMIA
			HRANICE RIEŠENÉHO ÚZEMIA
			HRANICA ZASTAVANÉHO ÚZEMIA OBCE / NÁVRH ROZŠÍRENIA
			HRANICE NOVÝCH ROZVOJOVÝCH PLOCH
			ČÍSLA NOVÝCH ROZVOJOVÝCH PLOCH
			VOLNÉ PRIELUKY NA ZASTAVANIE

		DOPRAVNÉ A TECHNICKÉ VYBAVENIE
		EL. VEDENIE ZVN 400 KV
		EL. VEDENIE VN 22 KV
		TRAFOSTANICE
		MALÁ VODNÁ ELEKTRÁREŇ / NAVRH REKONŠTRUKCIA
		HRÁDZA - VÝSTAVBA, REKONŠTRUKCIA
		PRÍVOD PITNEJ VODY
		VÝTLAČNÉ POTRUBIE KANALIZÁCIE
		ODVODNENIA NA PPF
		CESTY II. A III. TRIEDY
		MIESTNE KOMUNIKÁCIE V ZÚO + SIETE TI
		MIESTNE KOMUNIKÁCIE MIMO ZÚO
		ZASTÁVKY SAD
		ODSTAVNÉ PLOCHY (PARKOVISKÁ)
		CYKLOTURISTICKÁ TRASA
		HLAVNÉ PEŠIE TRASY A PRIESTRANSTVÁ

		FUNKČNÉ VYUŽITIE ÚZEMIA
		PLOCHY BÝVANIA V RODINNÝCH DOMOCH, SO ZÁHRADAMI
		PLOCHY BÝVANIA V BYTOVÝCH DOMOCH
		PLOCHY A OBJEKTY OBČANSKEJ VYBAVENOSTI
		PLOCHY POĽNOHOSPODÁRSKEJ VÝROBY
		PLOCHY PRIEMYSELNEJ VÝROBY, SKLADOV, TECHNICKEJ VYBAVENOSTI
		PLOCHY ŠPORTU A REKREÁCIE
		DETSKÉ / VIACÚČELOVÉ HRISKO
		PLOCHY REKREÁCIE V KRAJINE
		LESNÉ PORASTY
		NELESNÁ KROVINOVÁ A STROMOVÁ VEGETÁCIA
		PLOCHY VEREJNEJ ZELENÉ
		PLOCHY VYHRADENEJ ZELENÉ (CINTORÍN)
		PLOCHY TRVALÝCH TRÁVNÝCH PORASTOV
		MOZAIKOVÉ ŠTRUKTÚRY NA TTP
		VINICE, SADY OVOČNÝCH A OKRASNÝCH DREVÍN
		ORNÁ PŮDA (BIELA FARBA)
		LÍNOVÁ ZELENĽ
		VODNÉ TOKY A PLOCHY

		OCHRANNÉ PÁSMA, OCHRANA PRÍRODY, PAMIAŤOK
		OCHRANNÉ PÁSMA VŠETKÝCH DRUHOV (<10m)
		OCHRANNÉ PÁSMA LETISKA
		OCHRANNÉ PÁSMA LESA
		NÁRODNÁ KULTÚRNA PAMIAŤKA
		MOKRAĎ LOKÁLNEHO VÝZNAMU

		REGULÁCIA PRE EXISTUJÚCU ZÁSTAVBU
		HRANICA CENTRÁLNEJ ZÓNY OBCE
		NAVHR REVITALIZÁCIA NÁMESTIA
		PLOCHY PRE VEREJNOSPESNÉ STAVBY

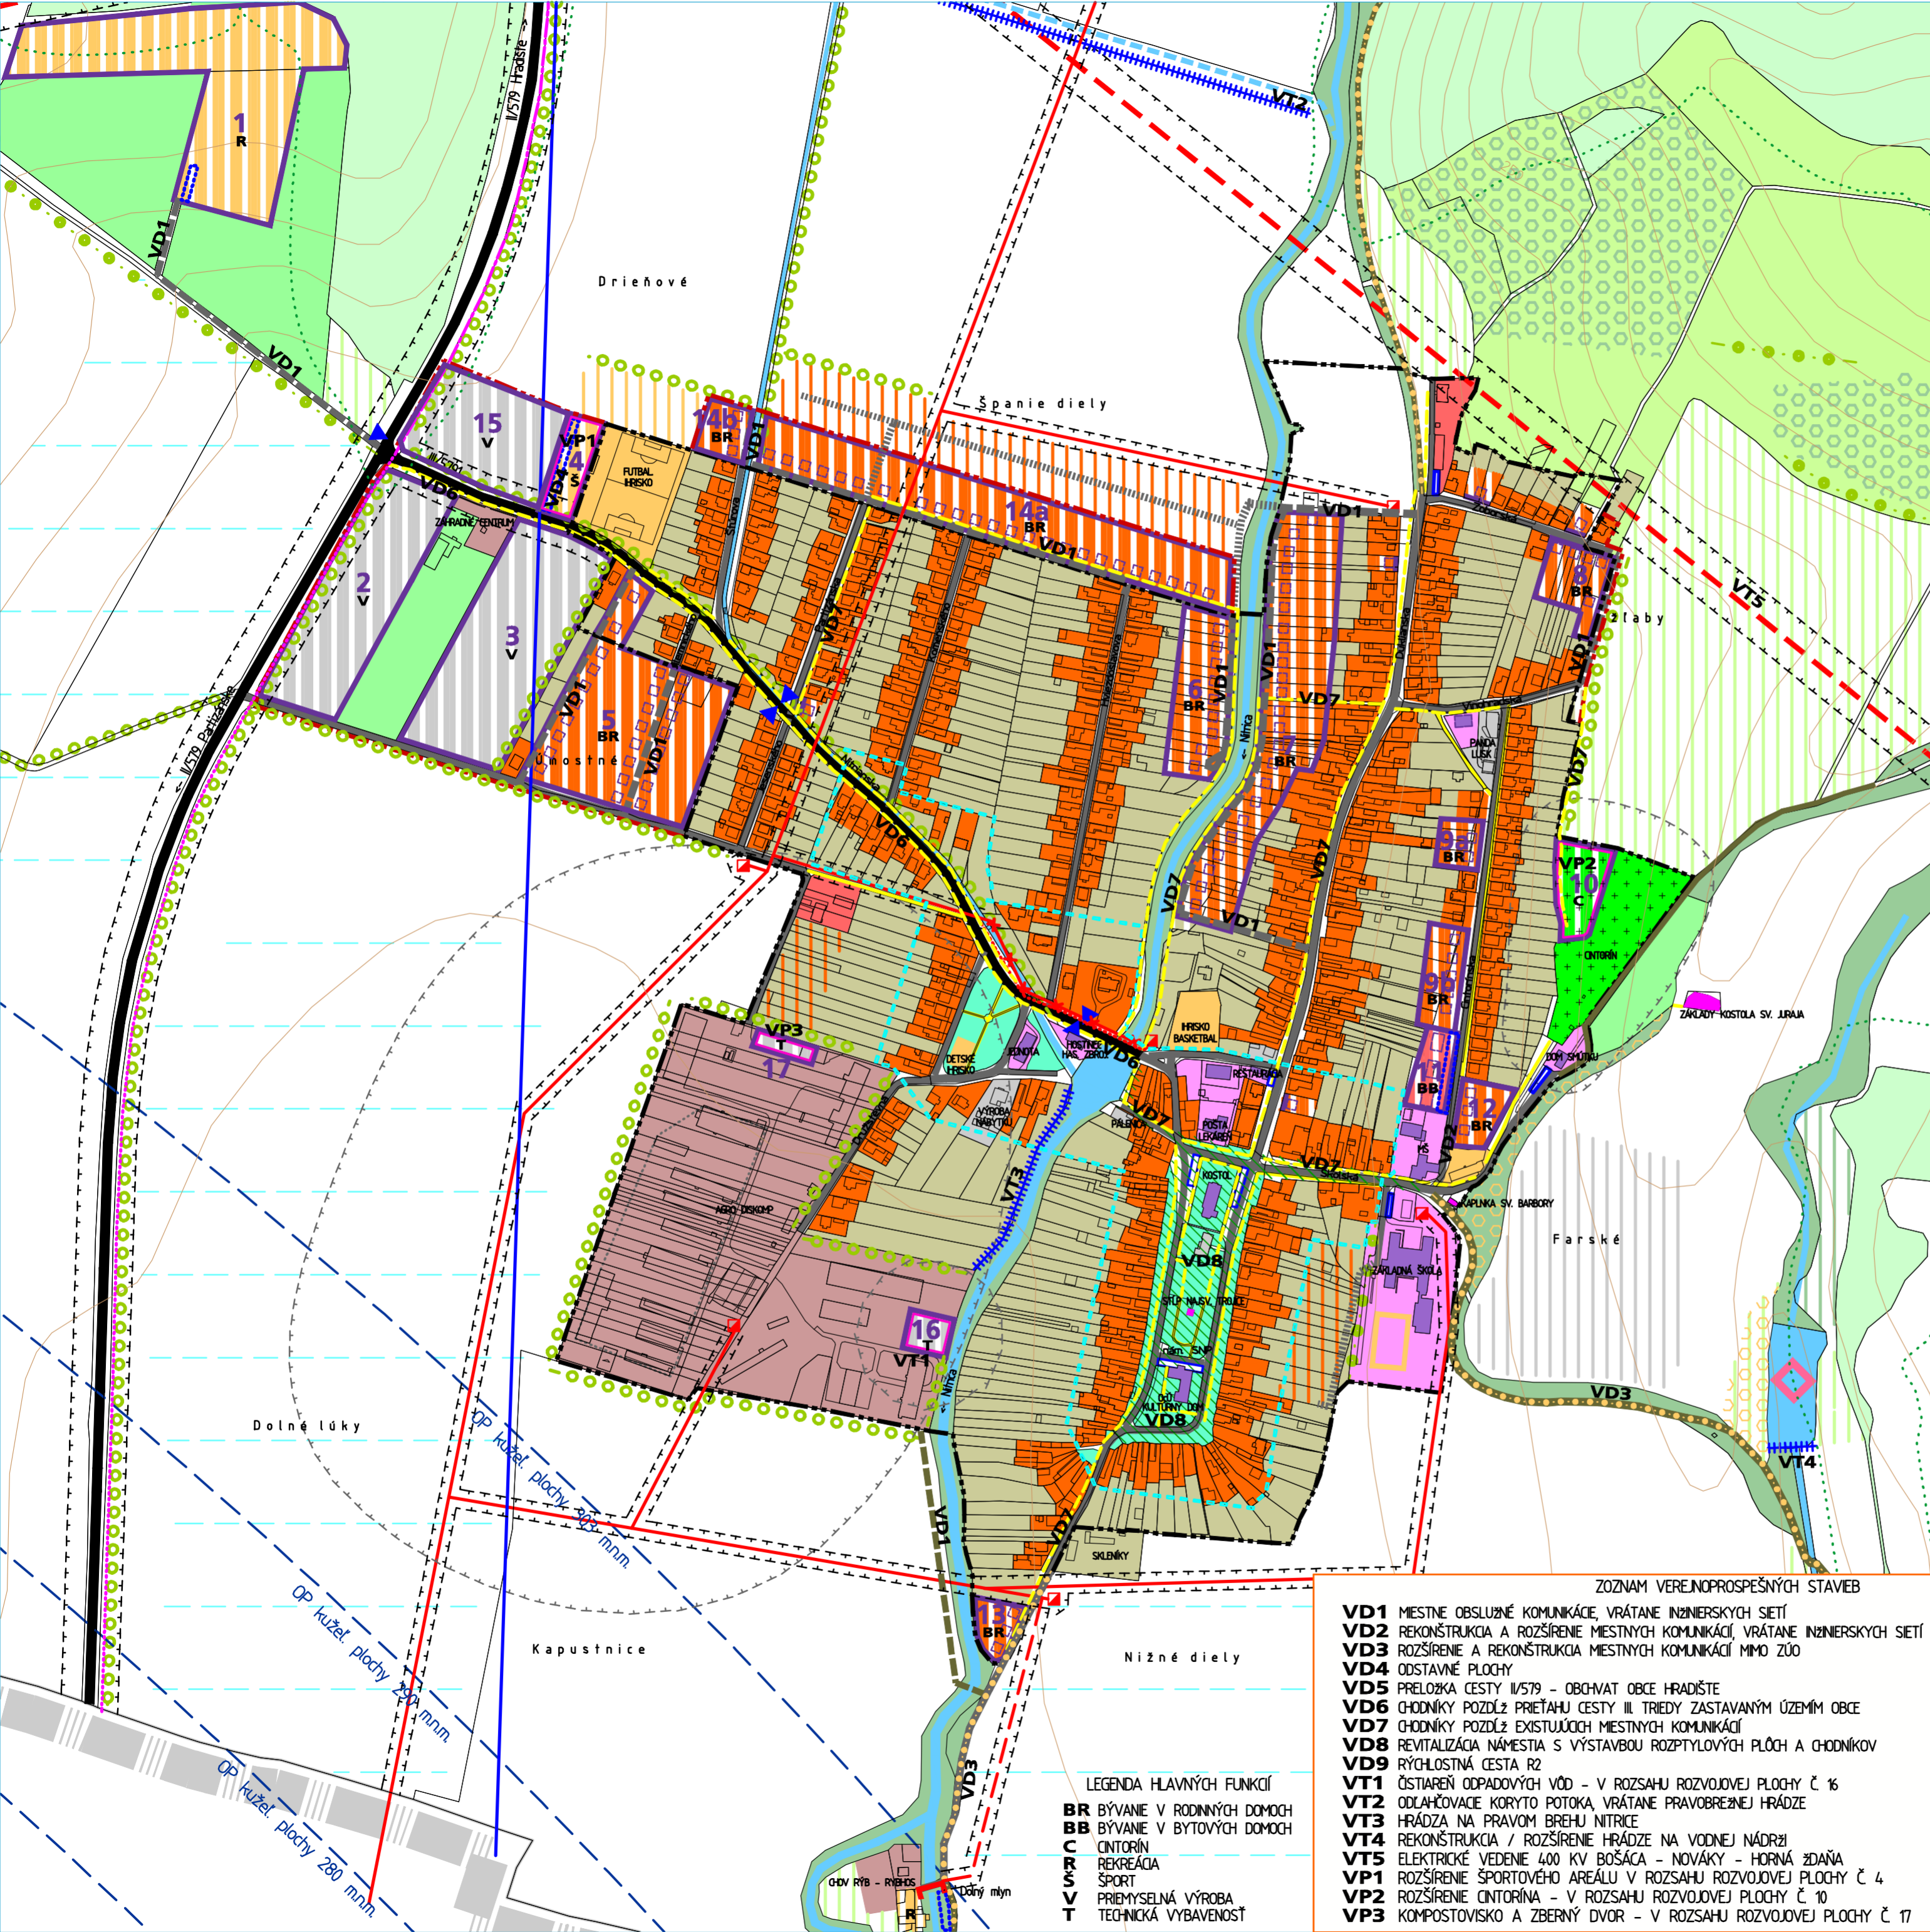

- #### ZOZNAM VEREJNOSPESNÝCH STAVIEB
- VD1 MIESTNE OBSLUŽNÉ KOMUNIKÁCIE, VRÁTANE INŽINERSKÝCH SIETÍ
 - VD2 REKONŠTRUKCIA A ROZŠÍRENIE MIESTNYCH KOMUNIKÁCIÍ, VRÁTANE INŽINERSKÝCH SIETÍ
 - VD3 ROZŠÍRENIE A REKONŠTRUKCIA MIESTNYCH KOMUNIKÁCIÍ MIMO ZÚO
 - VD4 ODSTAVNÉ PLOCHY
 - VD5 PRELOŽKA CESTY II/579 - OBCHVAT OBCE HRADIŠTE
 - VD6 CHODNÍKY POZDĽ PRIETAHU CESTY III TRIEDY ZASTAVANÝM ÚZEMÍM OBCE
 - VD7 CHODNÍKY POZDĽ EXISTUJÚCICH MIESTNYCH KOMUNIKÁCIÍ
 - VD8 REVITALIZÁCIA NÁMESTIA S VÝSTAVBOU ROZPTYLOVÝCH PLOCH A CHODNÍKOV
 - VD9 RÝCHLOSTNÁ CESTA R2
 - VT1 ČISTIAREŇ ODPADOVÝCH VŮD - V ROZSAHU ROZVOJOVEJ PLOCHY Č 16
 - VT2 ODLAHOVACIE KORYTO POTOKA VRÁTANE PRAVOBREHNEJ HRÁDZE
 - VT3 HRÁDZA NA PRAVOM BREHU NITRICE
 - VT4 REKONŠTRUKCIA / ROZŠÍRENIE HRÁDZE NA VODNEJ NÁDRŽI
 - VT5 ELEKTRICKÉ VEDENIE 400 KV BOŠÁCA - NOVÁKY - HORNÁ ŽDAŇA
 - VP1 ROZŠÍRENIE ŠPORTOVÉHO AREÁLU V ROZSAHU ROZVOJOVEJ PLOCHY Č 4
 - VP2 ROZŠÍRENIE CINTORÍNA - V ROZSAHU ROZVOJOVEJ PLOCHY Č 10
 - VP3 KOMPOSTOVIŠKO A ZBERNÝ DVOR - V ROZSAHU ROZVOJOVEJ PLOCHY Č 17

- #### LEGENDA HLAVNÝCH FUNKCIÍ
- BR BÝVANIE V RODINNÝCH DOMOCH
 - BB BÝVANIE V BYTOVÝCH DOMOCH
 - C CINTORÍN
 - R REKREÁCIA
 - S ŠPORT
 - V VÝROBA
 - Š PRIEMYSELNÁ VÝROBA
 - T TECHNICKÁ VYBAVENOSŤ